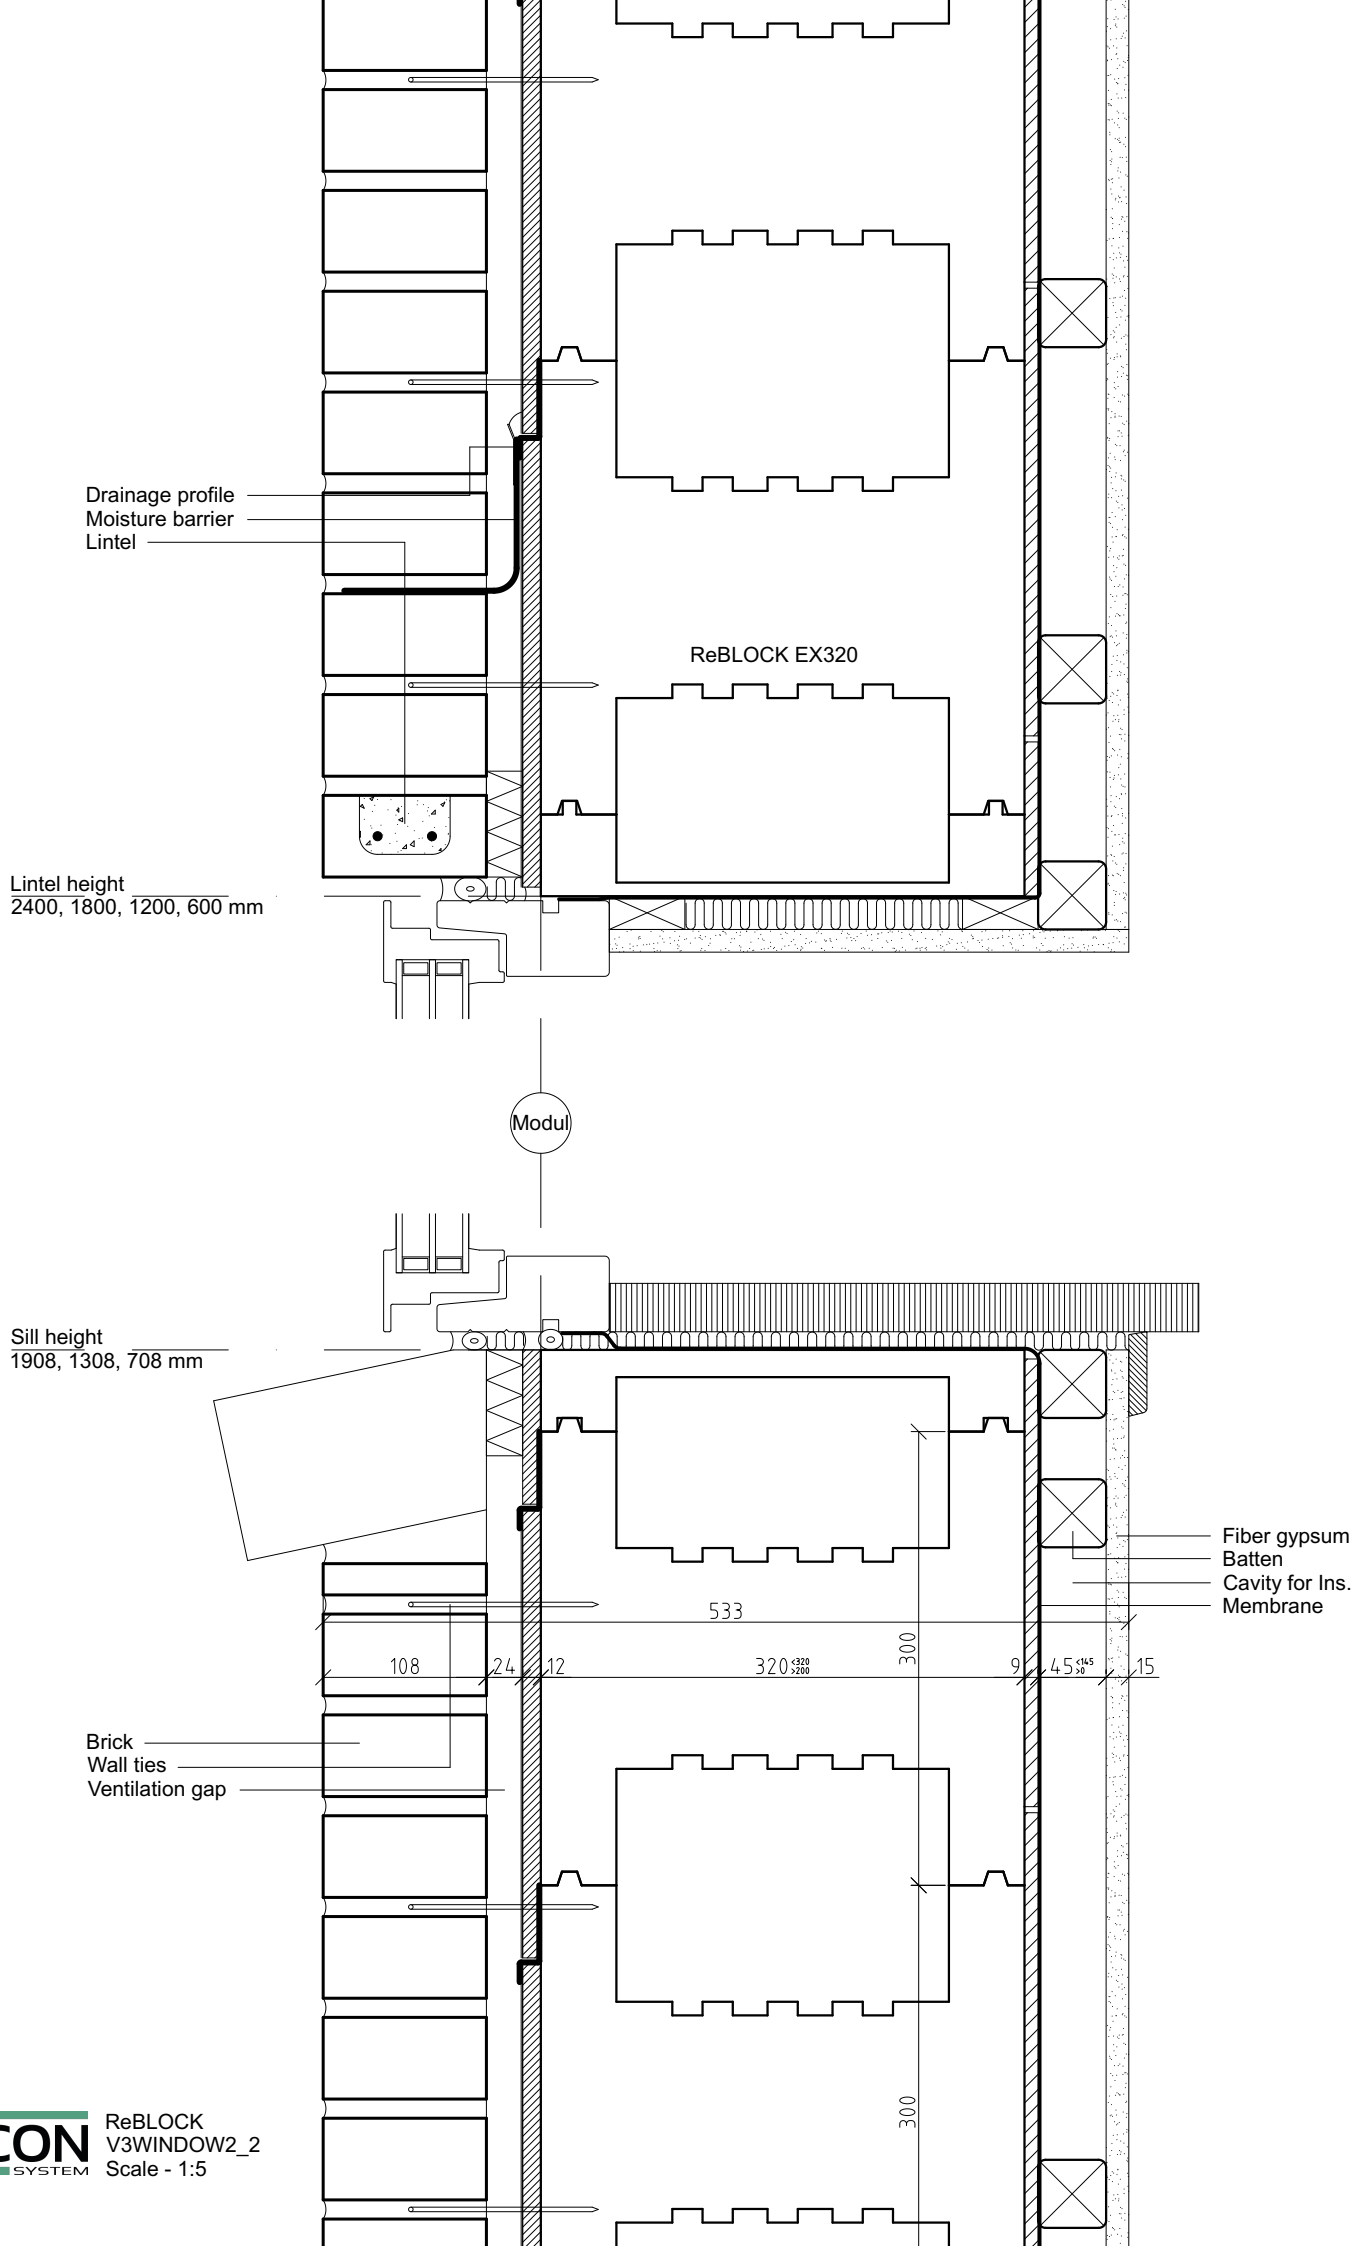

ReBLOCK
V3WINDOW2_2
Scale - 1:5